


UPPHÅVANDE

 Området som upphävs är markerad med skraffering i plankartan. Inom området för upphävandet utgår samtliga planbestämmelser.

ADMINISTRATIVA BESTÄMMELSER
Upphävandet för del av detaljplan är genomfört när planförslaget vunnit laga kraft.

**Upphävande av del av
Förslag till utvidgning av byggnadsplan för fritids-
husområdet SVARTSKÄR i Vika, Falun**

Falun kommun		Dalarnas län	
MILJÖ- OCH SAMHÄLLSBYGGNADSFÖRVALTNINGEN	Beslutsdatum	Beslutsinstans	
Anna Perols Chef Hållbarhet och planering	Julia Vissberger Planarkitekt	Planbesked 2020-05-18	MSN
Till planen hör	Samråd 2024-06-11	MSN	
Plankarta	Granskning		
Planbeskrivning	Antagen		
Planbeskrivning upphävandehandling	Laga kraft datum		
Utökat förfarande (Enligt PBL 2010:900, SFS 2014:900)			



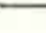

BETECKNINGAR:

GRUNDKARTA

-  fastighetsgräns
-  väg
-  strandlinje
-  bäck
-  åker
-  äng
-  kärr
-  lövskog
-  barrskog
-  rutnätspunkt
-  polygonpunkt
-  nivåkurvor
-  gränspunkt



BYGGNADSPANEKARTA

A. GRÄNSBETECKNINGAR

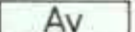

-  byggnadsplanegräns
-  byggnadsmarks- eller annan områdesgräns
-  bestämmelsegräns
-  gränslinjer ej avsedda att fastställas

B. OMRÅDESBETECKNINGAR

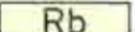
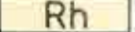
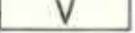
 
ALLMÄN PLATS

-  vägmark
-  park eller plantering


BYGGNADSMARK

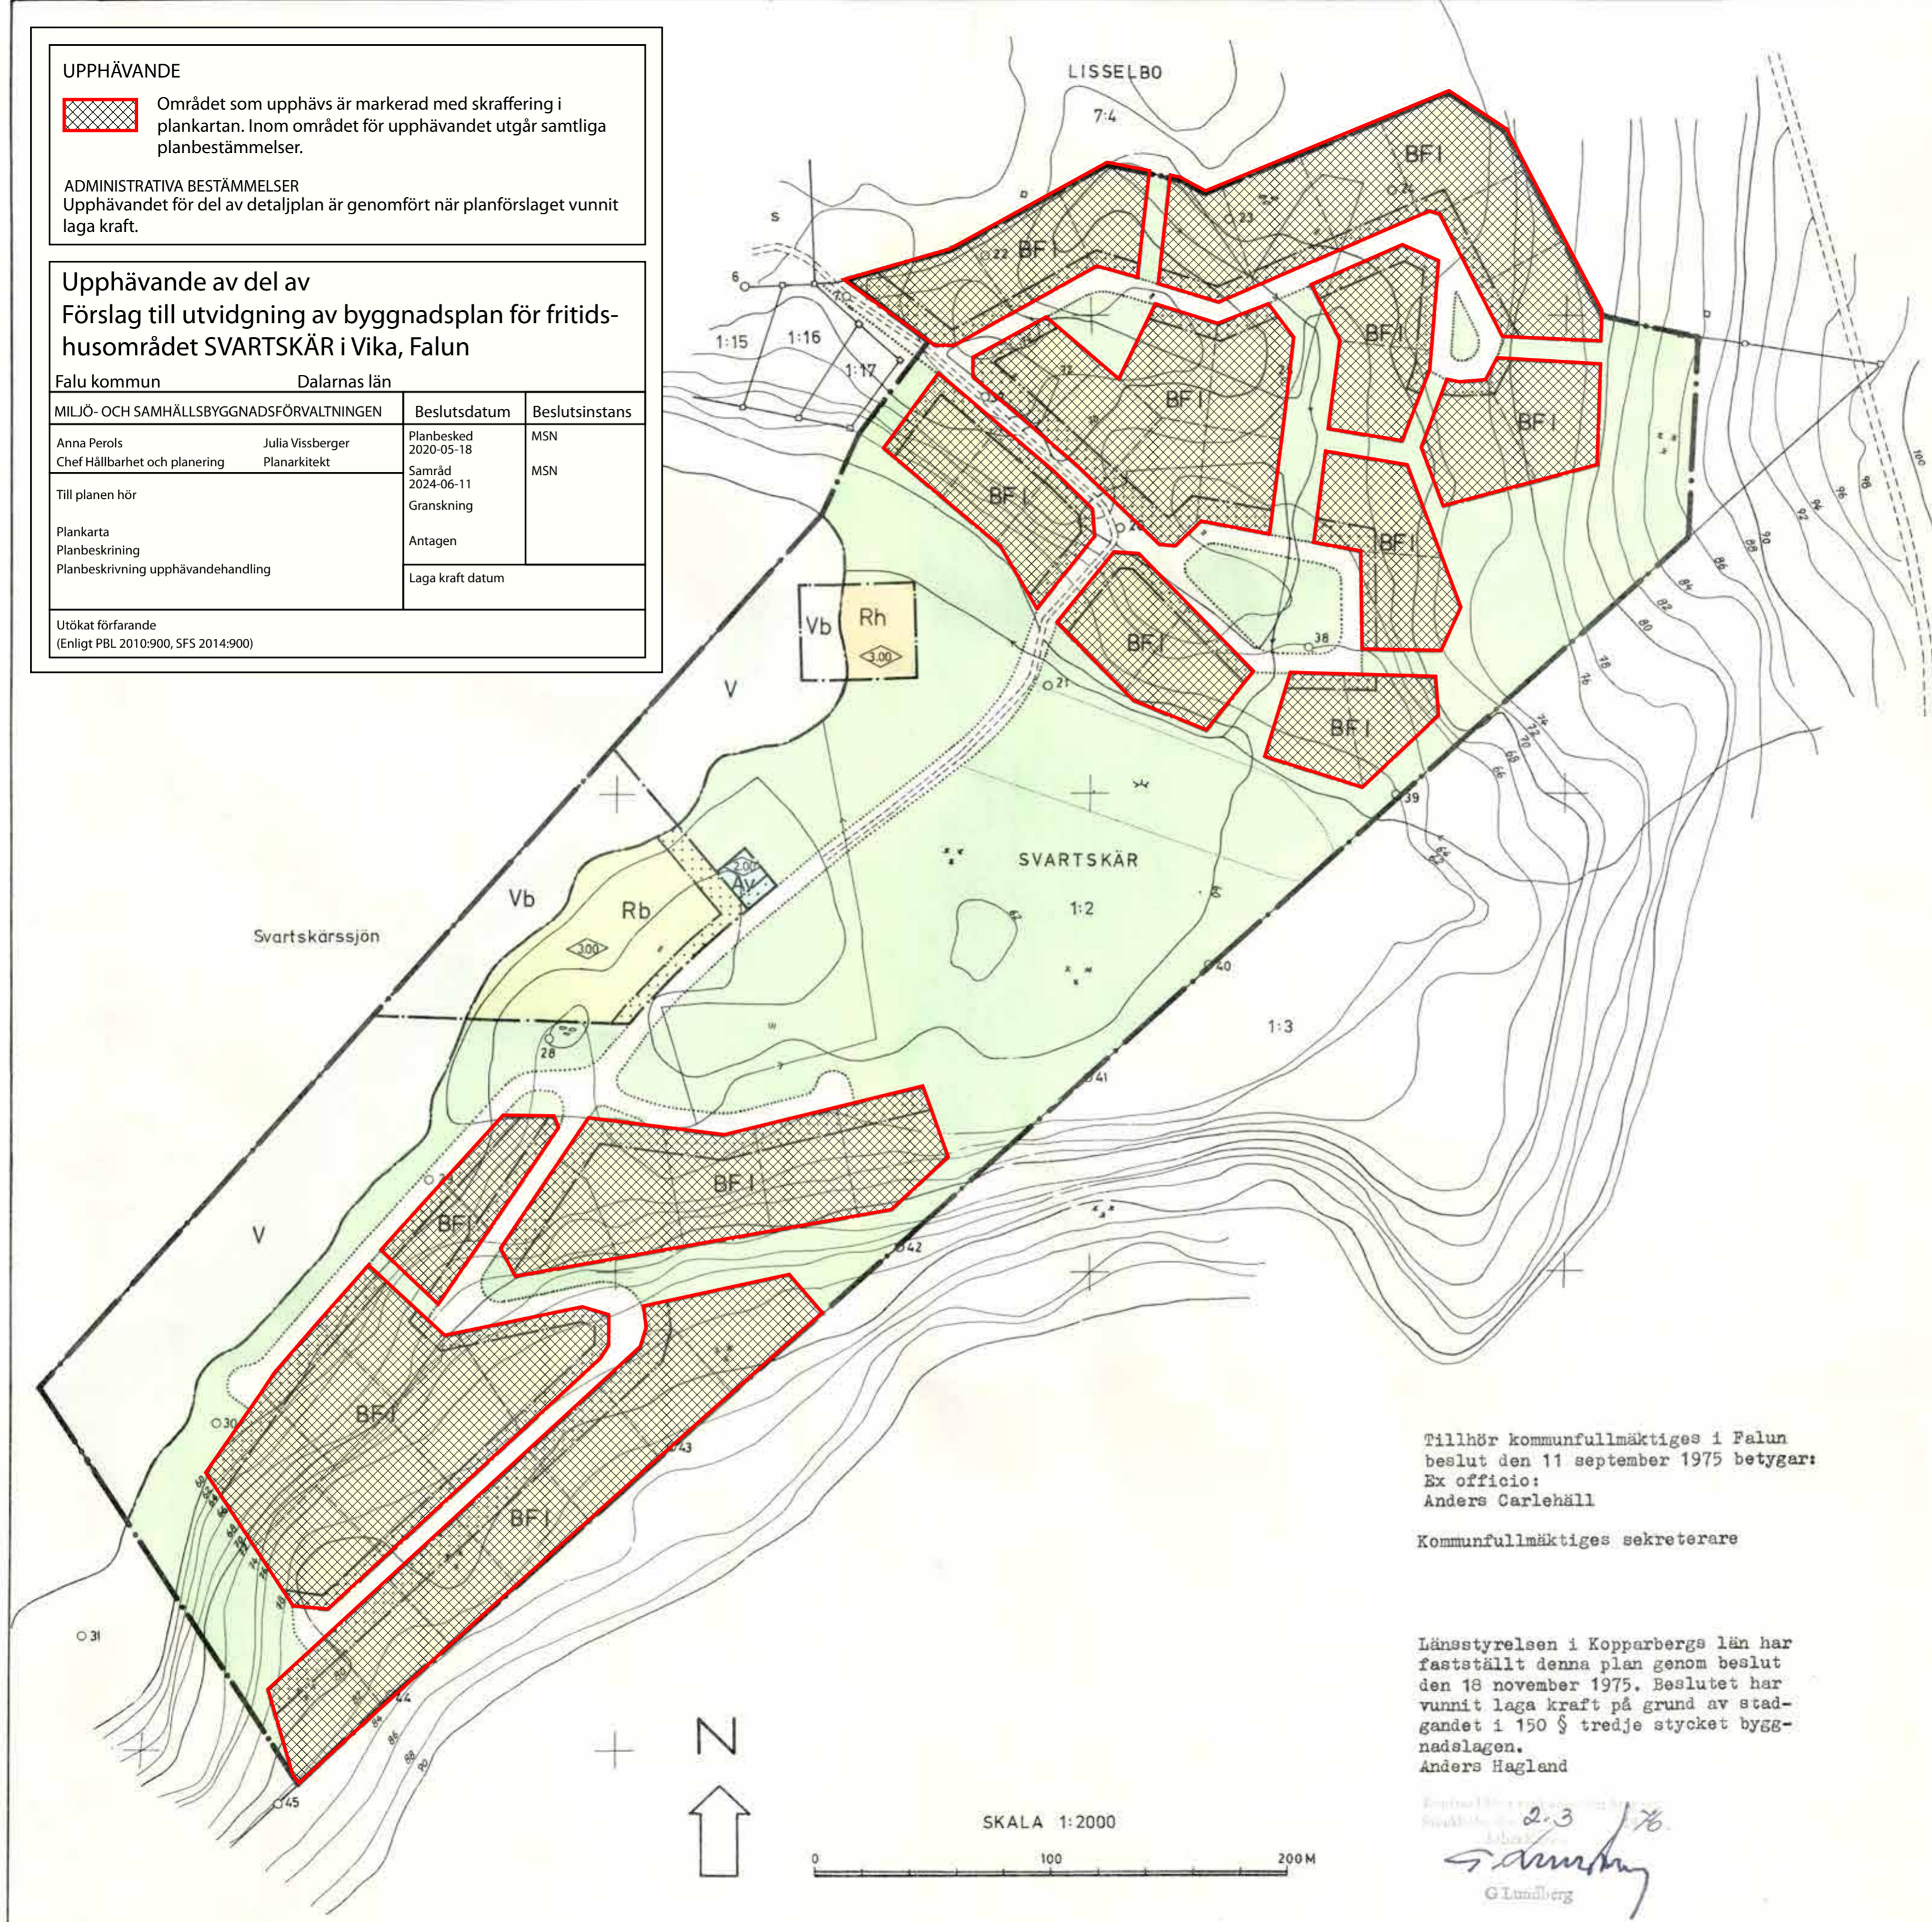
-  Av område för allmänt ändamål, vattenfäkt
-  BF område för bostadsändamål, fristående hus

SPECIALOMRÅDEN

-  Rb friluftsbad
-  Rh båthus och båtuppläggning
-  V vattenområde
-  Vb vattenområde som får överbyggas

C. ÖVRIGA BETECKNINGAR

-  mark som icke får bebyggas
-  I antal våningar
-  byggnadshöjd



Tillhör kommunfullmäktiges i Falun
beslut den 11 september 1975 betygar:
Ex officio:
Anders Carlehäll

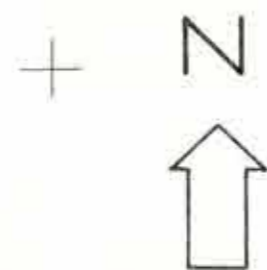
Kommunfullmäktiges sekreterare

Länstyrelsen i Kopparbergs län har
fastställt denna plan genom beslut
den 18 november 1975. Beslutet har
vunnit laga kraft på grund av stad-
gandet i 150 § tredje stycket bygg-
nadslagen.
Anders Hagland

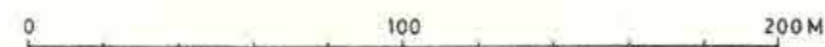
G. Lundberg
G Lundberg

Förslag till utvidgning av bygg-
nadsplanen för fritidsområdet
SVARTSKÄR i Vika, Falun
FALUN I DECEMBER 1974

GÖSTA BLEY
ARKITEKT



SKALA 1:2000



600/1-201-104